


18-98 Calle Nueva de la Ermita
Planta de entrada



18-98 Calle Nueva de la Ermita
Planta Baja

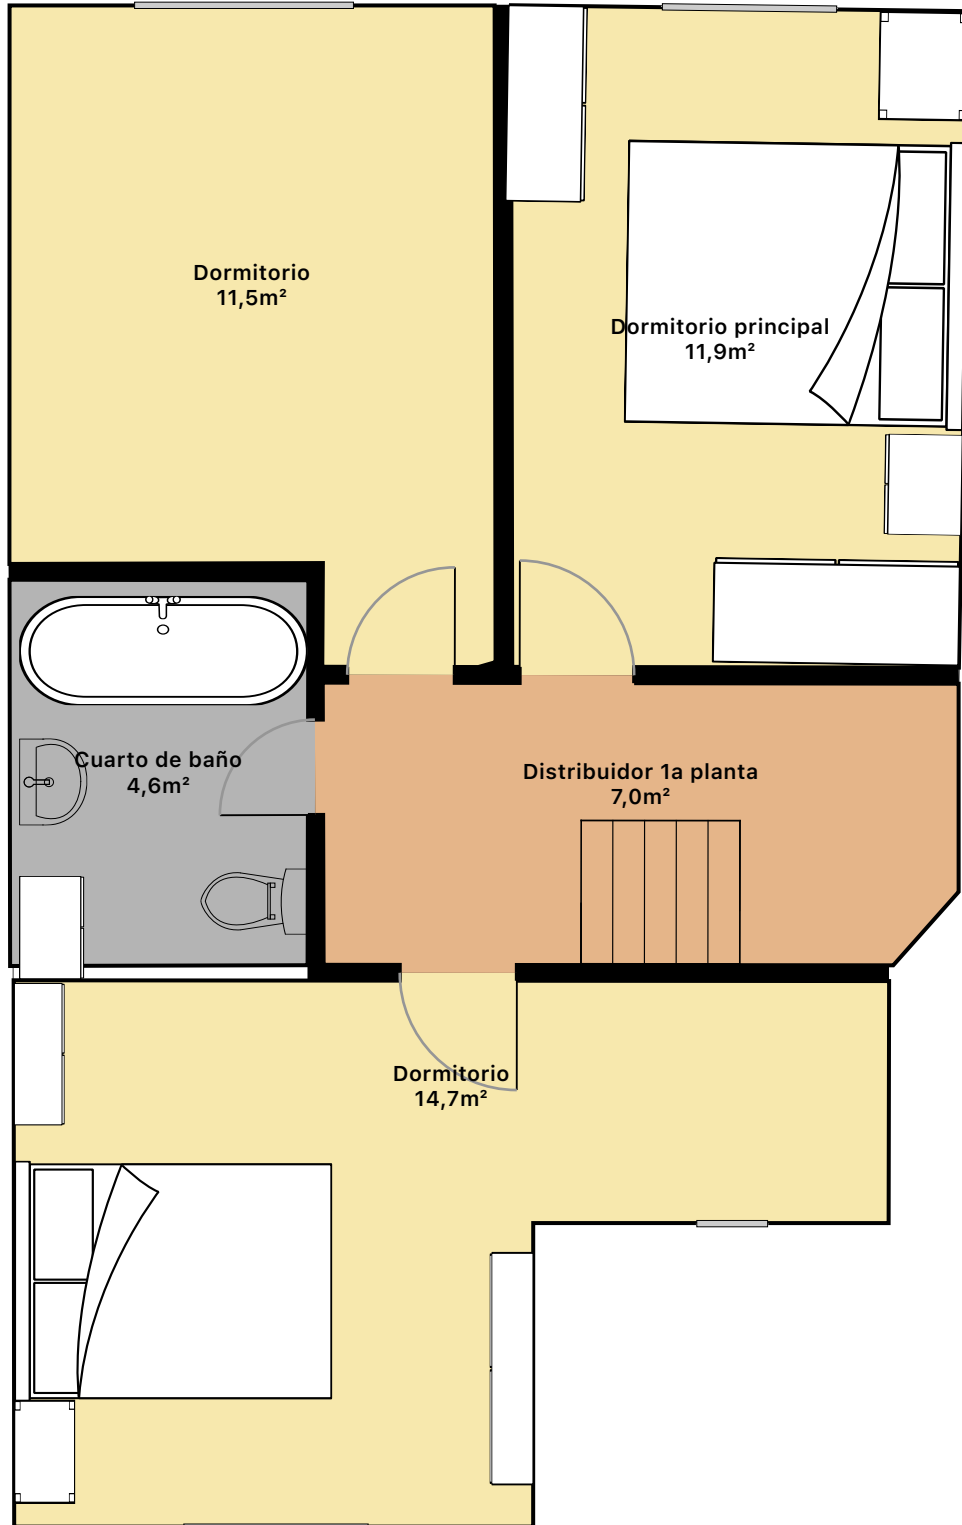